C:\Documents and Settings\DTAA.MOSTRA\Desktop\aggiornamenti 22 05 06 per DM\logo.jpg

Si rilascia solo per uso concordato
Tutti i diritti sono riservati

Padiglione 10
Pianta - scala 1:500

MEZZI ED IMPIANTI DI ESTINZIONE

- Estintori portatili
- Estintori carrellati
- Presa Idrante UNI 45
- Attacco UNI 70
- Idrante soprasuolo UNI 100 con due attacchi UNI 70

Pad. 10
dati sale espositive

	Sup. lorda	Sup. espositiva	h. utile sale	impianto condizionamento
Sala A	335 mq	220 mq	5,80 m	●
Sala B	B_1 = 150 mq B_2 = 90 mq	140 mq	B_1 = 5,80 m B_2 = 4,50 m	●
Sala C	1950 mq	1100 mq	C_1 = 5,00 m C_2 = 6,50 m C_3 vedi grafico	●
Sala D	680 mq	400 mq	vedi grafico	●
Sala E	495 mq	170 mq	6,00 m	●
totale	3700 mq	2030 mq		

Legenda punti tecnologici
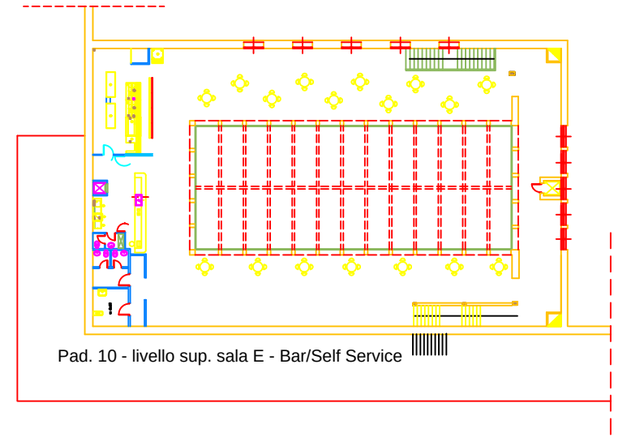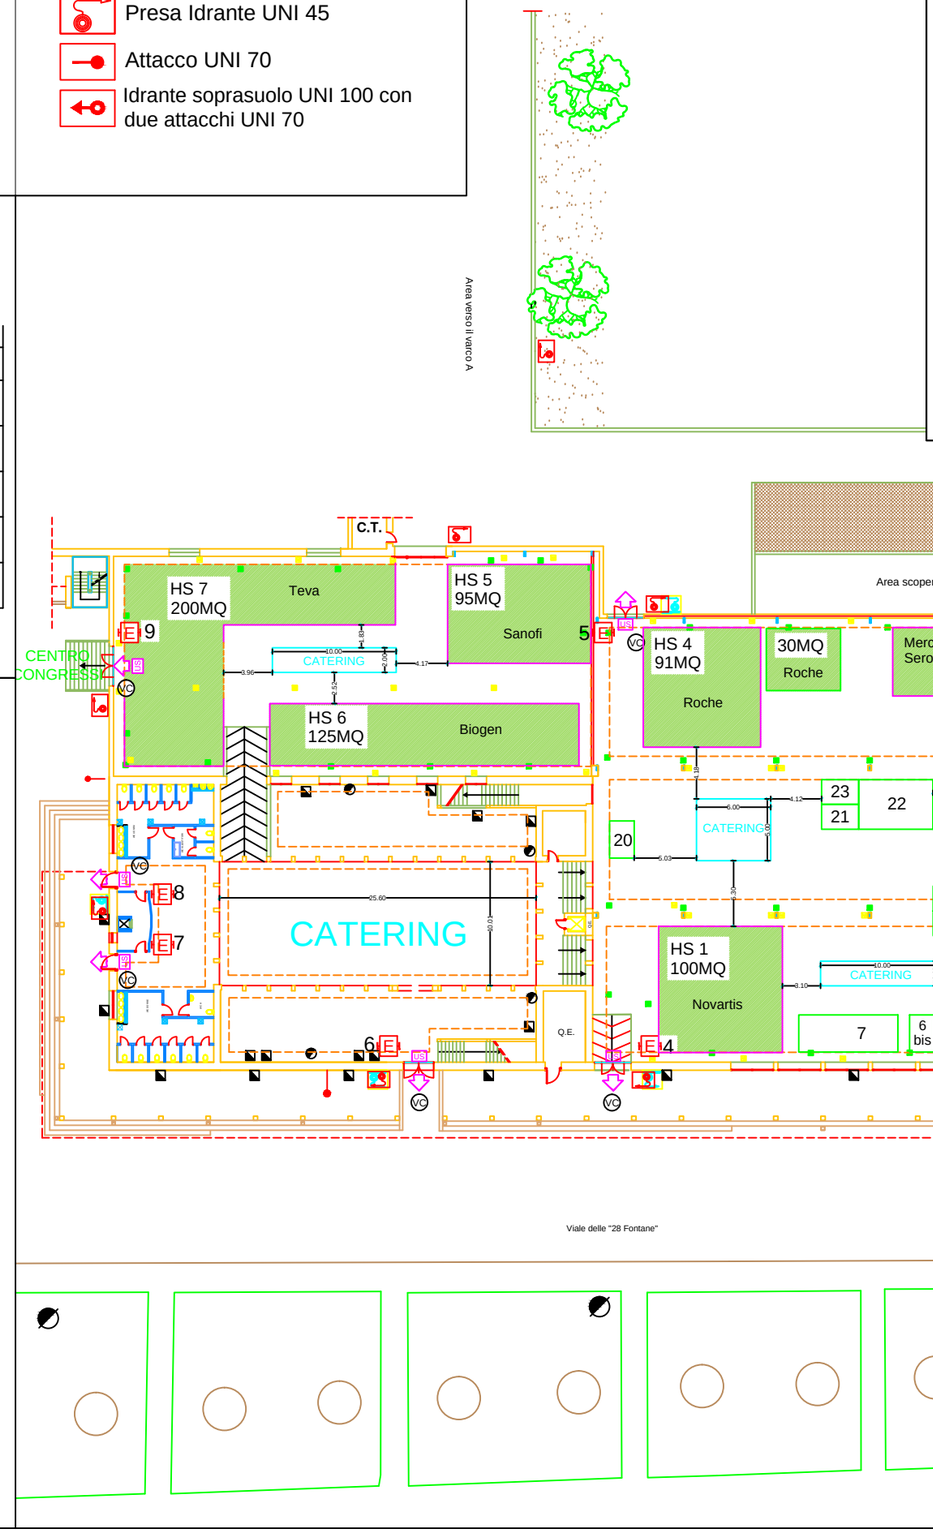
- Punto telefonico
- Quadretto con 1 interruttore differenziale magnetotermico 2 prese 220V 2P+T 16A 1 presa 380V 3P+T 16A
- Quadretto con 1 interruttore differenziale magnetotermico 4 prese 220V 2P+T 16A 2 presa 380V 3P+T 16A
- Quadretto con 1 interruttore differenziale magnetotermico 4 prese 220V 2P+T 16A 1 presa 380V 3P+T 16A
- carico - scarico acqua AC aria compressa
- griglie di areazione
- pozzetto luce, FM, telefono
- pozzetto cavi fonia/TD dim. 360x260x320 mm
- pozzetto energia, fonia/TD dim. 300x300x300 mm
- pozzetto aria compressa/idrico (carico/scarico) dim. 360x260x320 mm
- quadro stand espositivo
- quadro utenze speciali
- permutatore telefonico