


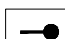





Si rilascia solo per uso concordato  
Tutti i diritti sono riservati


Padiglione 10  
Pianta - scala 1:500

MEZZI ED IMPIANTI DI ESTINZIONE

-  Estintori portatili
-  Estintori carrellati
-  Presa Idrante UNI 45
-  Attacco UNI 70
-  Idrante soprasuolo UNI 100 con due attacchi UNI 70

Pad. 10  
dati sale espositive

	Sup. lorda	Sup. espositiva	h. utile sale	impianto condizionamento
Sala A	335 mq	220 mq	5,80 m	●
Sala B	B <sub>1</sub> - 150 mq B <sub>2</sub> - 90 mq	140 mq	B <sub>1</sub> - 5,80 m B <sub>2</sub> - 4,50 m	●
Sala C	1950 mq	1100 mq	C <sub>1</sub> - 5,00 m C <sub>2</sub> - 6,50 m C <sub>3</sub> - vedi grafico	●
Sala D	680 mq	400 mq	vedi grafico	●
Sala E	495 mq	170 mq	6,00 m	●
totale	3700 mq	2030 mq		

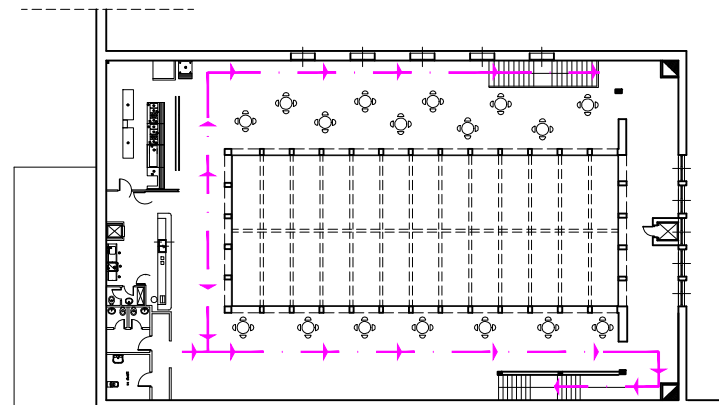

Pad. 10 - livello sup. sala E - Bar/Self Service

