



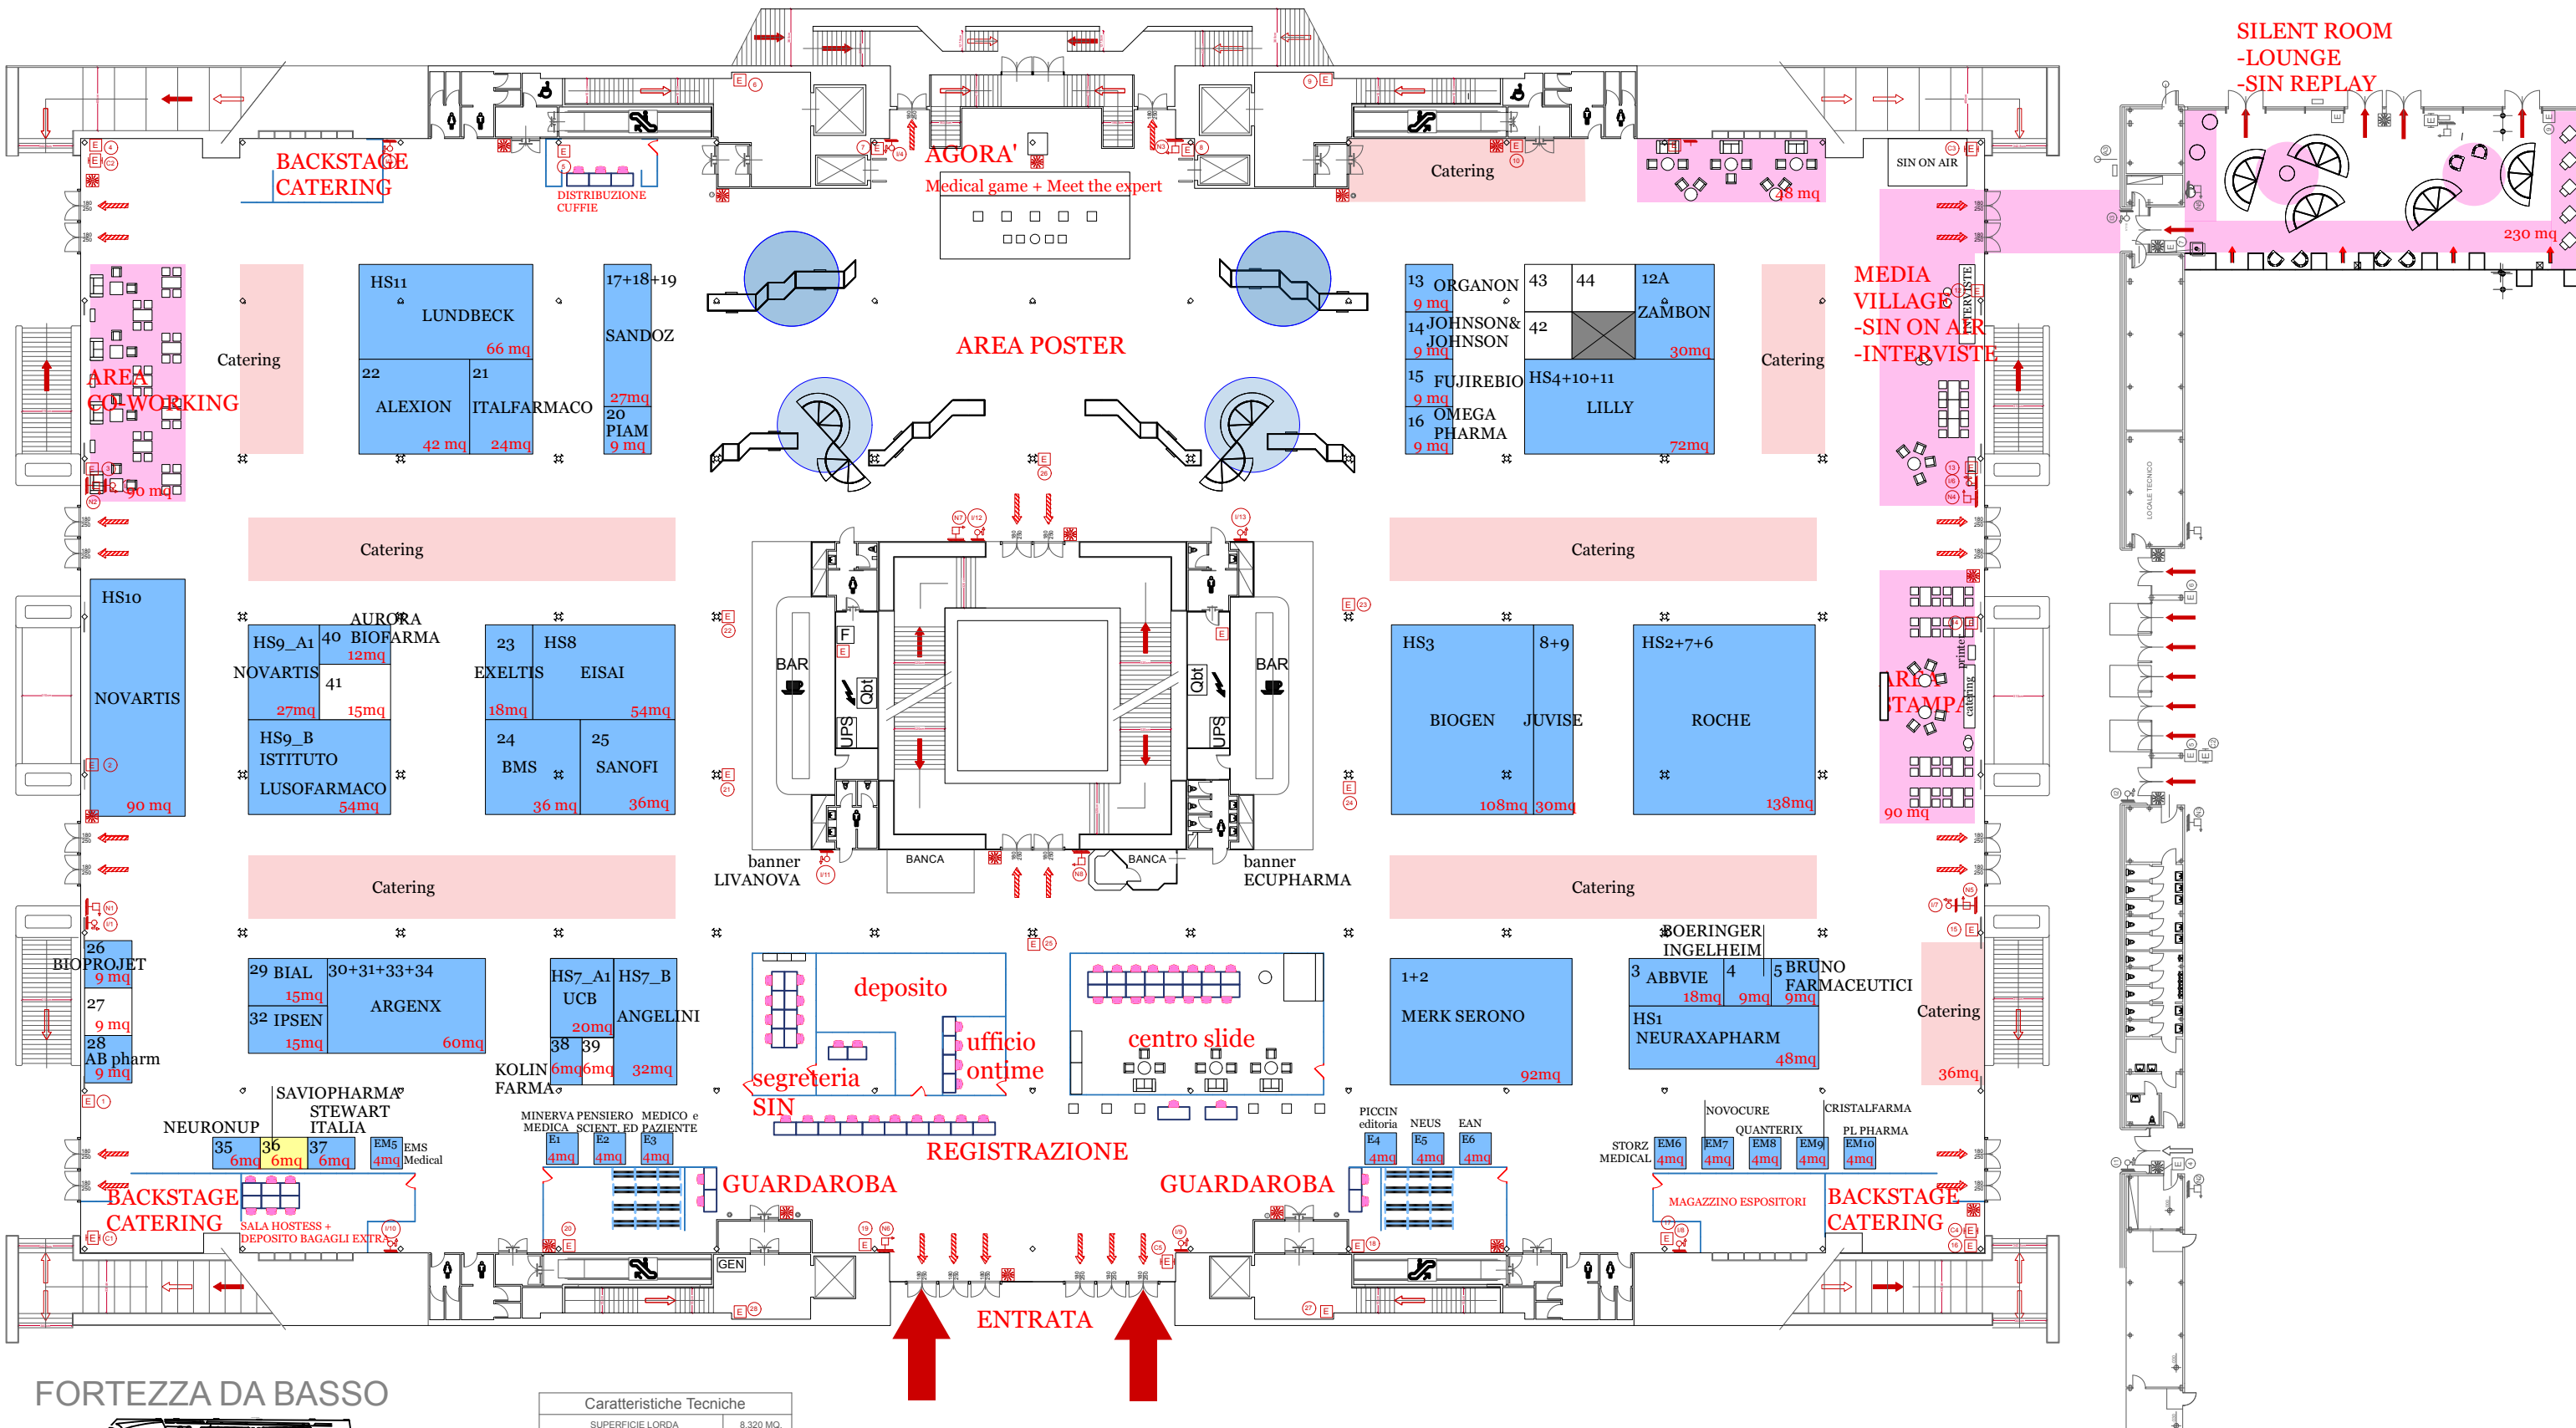


FORTEZZA DA BASSO

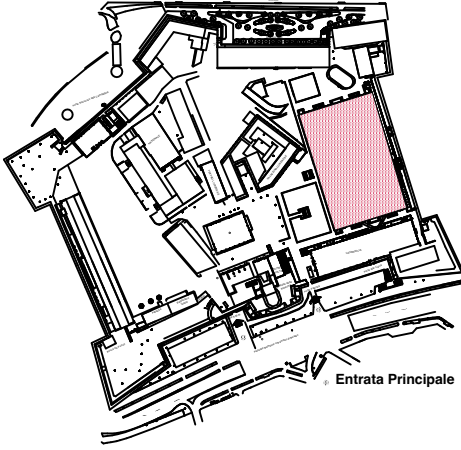

Caratteristiche Tecniche	
SUPERFICIE LORDA	8.320 MQ.
PORTATA SOLAIO	500 Kg/MQ.
ALTEZZA MAX PER ALLESTIMENTI	MT. 3,20
CAPICENZA MAX	3.500 PAX

LEGENDA	
	VIA DI ESODO ORIZZONTALE
	PULSANTE DI SGANCIO
	PULSANTE ALLARME ANTINCENDIO
	ESTINTORE
	C = ESTINTORE CARRELLATO
	N = NASPO UNI 20 TUBAZIONE ml 20
	I = IDRANTE UNI 45 TUBAZIONE ml 20
	A = ATTACCO AUTOPOMPA UNI 70 (DN 70)

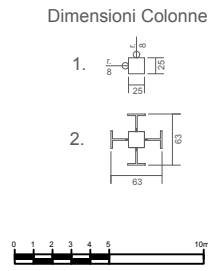

SPAZIO OCCUPATO
 SPAZIO OPZIONATO

Sin SOCIETÀ ITALIANA DI NEUROLOGIA				
Venue	FIRENZE_FORTEZZA DA BASSO			
Event	SIN 2026			
Plan	PADIGLIONE SPADOLINI L0			
Date	19/01/2026			N. 1
Update	29/01/2026	17/02/2026	16/03/2026 24/03/2026	
	13/04/2026	8/05/2026	20/05/2026 26/05/2026	
	27/05/2026	16/06/2026	15/07/2026 20/07/2026 28/07/2026	